# 月　間　工　程　表　（９月）



工事件名　：　梅 島 舗 装 修 繕 工 事

工　期　　平成18年10月03日から平成20年01月31日まで

請 負 者　大林道路株式会社　関東支店
現場代理人　多田　覚

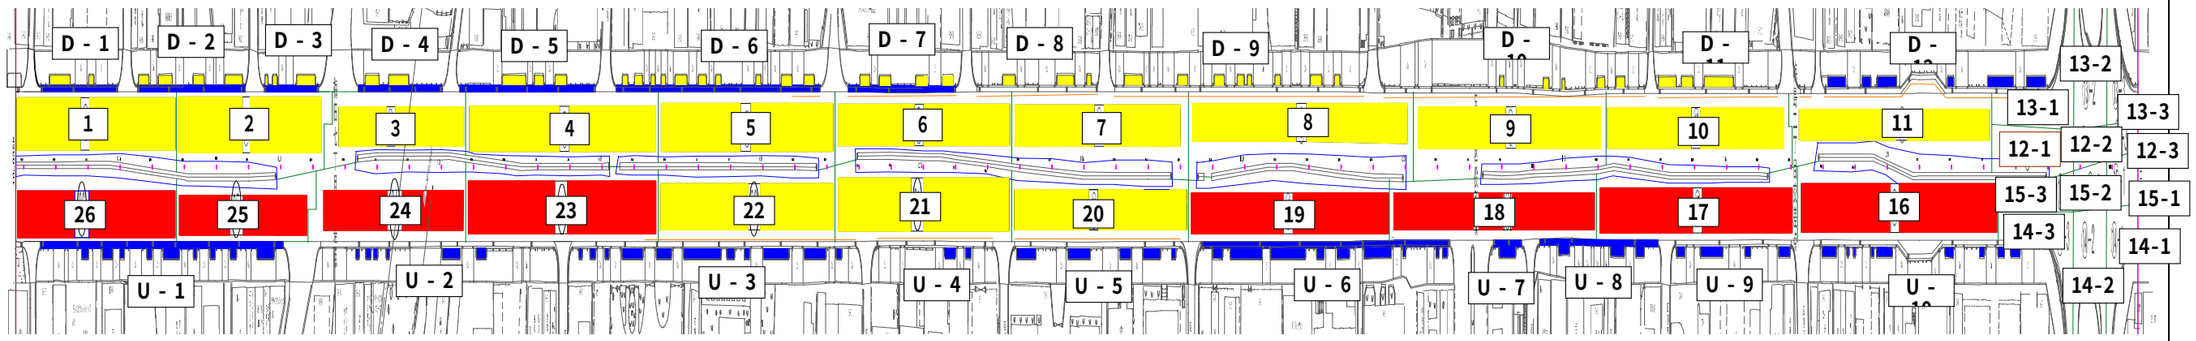


施工済累計　　前月施工済累計　　今月施工予定

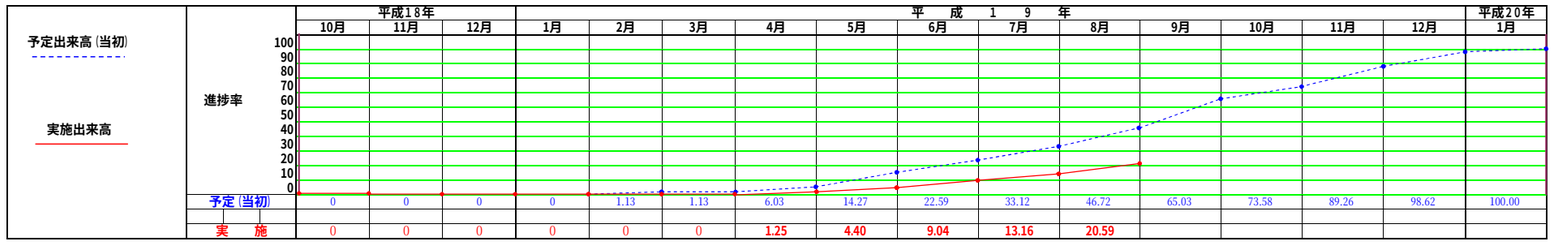

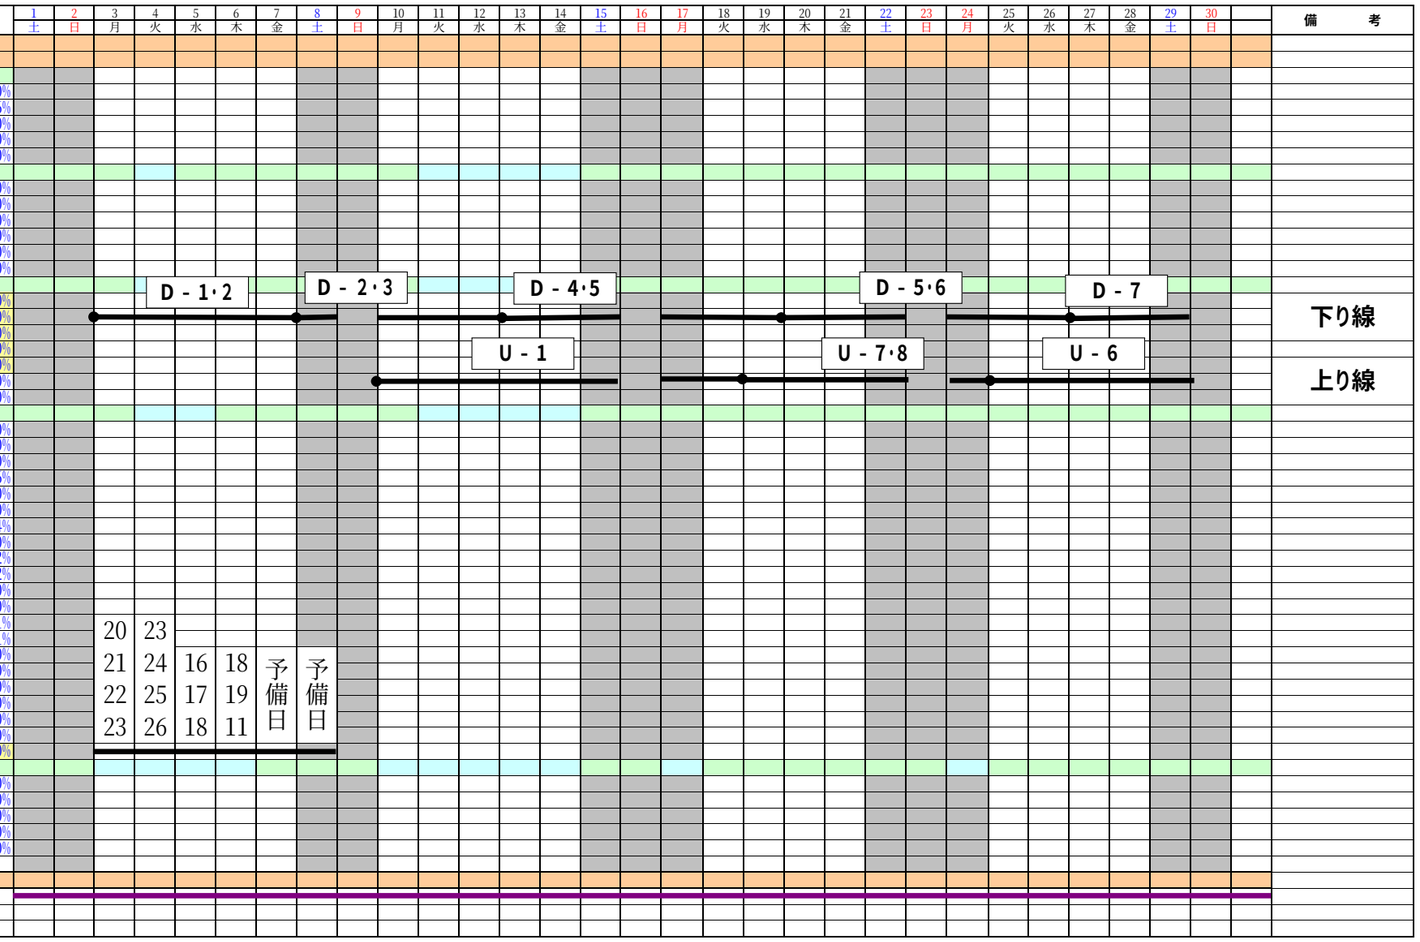
| 費目・工種 | 種 別 | 細 別 | 規 格 | 単位 | 全体数量 | 施工済数量 | 今月予定数量 | 進捗率 | 備 考 |
|---|---|---|---|---|---|---|---|---|---|
| 道路修繕 | | | | 式 | 1 | | | | |
| 舗装修繕工 | | | | 式 | 1 | | | | |
| | 車道打換工 | | | 式 | 1 | | | | |
| | | 舗装版切断 | t=20cm以下 | m | 55 | 0.00 | 0 | 0.00% | |
| | | 切削オーバーレイ | | m2 | 21,010 | 18,817.00 | 0 | 89.56% | |
| | | 表層工 | | m2 | 21,010 | 0.00 | 0 | 0.00% | |
| | | 支道打換(1) | 作業延長20m未満 | m2 | 660 | 0.00 | 0 | 0.00% | |
| | | 支道打換(2) | 作業延長20m以上 | m2 | 240 | 0.00 | 0 | 0.00% | |
| | 歩道打換工 | | | 式 | 1 | | | | |
| | | 歩道打換(1) | 一般部　透水型 | m2 | 5,530 | 0.00 | 0 | 0.00% | |
| | | 歩道打換(2) | 点字部　透水型 | m2 | 730 | 0.00 | 0 | 0.00% | |
| | | 歩道打換(3) | 蓋上部 | m2 | 45 | 0.00 | 0 | 0.00% | |
| | | 切下げ修理(1) | WB-1 | m2 | 327 | 0.00 | 0 | 0.00% | |
| | | 切下げ修理(2) | WB-2 | m2 | 1,560 | 0.00 | 0 | 0.00% | |
| | | 切下げ修理(3) | WB-3 | m2 | 234 | 0.00 | 0 | 0.00% | |
| | 排水工 | | | 式 | 1 | | | | |
| | | 街渠桝修理 | | 箇所 | 110 | 0.00 | 48 | 0.00% | |
| | | 街渠修理(1) | 一般部　ﾌﾟﾚｷｬｽﾄ | m | 1,533 | 0.00 | 658 | 0.00% | |
| | | 街渠修理(2) | 切下げ部　ﾌﾟﾚｷｬｽﾄ WB-1,2 | m | 522 | 0.00 | 128 | 0.00% | |
| | | 街渠修理(3) | 切下げ部　ﾌﾟﾚｷｬｽﾄ WB-3 | m | 49 | 0.00 | 24 | 0.00% | |
| | | 街渠修理(4) | 横断歩道部　ﾌﾟﾚｷｬｽﾄ | m | 38 | 0.00 | 24 | 0.00% | |
| | | 街渠修理(5) | 交差点部　現場打ち | m | 49 | 0.00 | 0 | 0.00% | |
| | | 街渠修理(6) | 交差点部　現場打ち | m | 79 | 0.00 | 0 | 0.00% | |
| | 雑工 | | | 式 | 1 | | | | |
| | | バス停工 | | m2 | 307 | 0.00 | 0 | 0.00% | |
| | | すり付け舗装 | | 式 | 1 | 0.00 | 0 | 0.00% | |
| | | 舗装止めﾌﾞﾛｯｸ修理 | | m | 2,440 | 0.00 | 0 | 0.00% | |
| | | 中央分離帯修理 | | m | 1,028 | 1,079.00 | 0 | 104.96% | |
| | | 縁石修理 | | m | 328 | 0.00 | 0 | 0.00% | |
| | | 植樹帯修理 | | m | 1,183 | 0.00 | 0 | 0.00% | |
| | | 横断防止柵撤去 | | m | 1,315 | 800.00 | 0 | 60.84% | |
| | | 横断防止柵設置 | | m | 1,315 | 0.00 | 0 | 0.00% | |
| | | 横断抑止柵撤去 | | m | 236 | 237.00 | 0 | 100.42% | |
| | | 横断抑止柵設置 | | m | 236 | 237.00 | 0 | 100.42% | |
| | | ｶﾞｰﾄﾞﾚｰﾙ撤去 | | m | 124 | 0.00 | 0 | 0.00% | |
| | | ｶﾞｰﾄﾞﾊﾟｲﾌﾟ設置 | | m | 124 | 0.00 | 0 | 0.00% | |
| | | 遮音壁撤去・再設置(1) | 2層 | m | 185 | 200.00 | 0 | 108.11% | |
| | | 遮音壁撤去・再設置(2) | 1層 | m | 606 | 600.00 | 0 | 99.01% | |
| | | 距離標設置(1) | 百米標 | 箇所 | 24 | 0.00 | 0 | 0.00% | |
| | | 距離標設置(2) | 千米標 | 箇所 | 2 | 0.00 | 0 | 0.00% | |
| | | 管理銘板設置 | | 箇所 | 14 | 0.00 | 0 | 0.00% | |
| | | 施錠工 | | 箇所 | 28 | 0.00 | 0 | 0.00% | |
| | | 発生品運搬 | | 式 | 1 | 0.00 | 0 | 0.00% | |
| | | 残土二次運搬 | | 式 | 1 | 0.00 | 0 | 0.00% | |
| | | 植栽撤去 | | 式 | 1 | 0.42 | 0.58 | 42.00% | |
| | 区画線設置工 | | | 式 | 1 | | | | |
| | | 実線・ｾﾞﾌﾞﾗ | W=15cm | m | 3,660 | 0.00 | 0 | 0.00% | |
| | | 実線・ｾﾞﾌﾞﾗ | W=30cm | m | 190 | 0.00 | 0 | 0.00% | |
| | | ｾﾞﾌﾞﾗ | W=15cm | 式 | 1,860 | 0.00 | 0 | 0.00% | |
| | | 破線 | W=15cm | m | 1,270 | 0.00 | 0 | 0.00% | |
| | | 矢印・記号・文字 | W=15cm換算 | m | 1,260 | 0.00 | 0 | 0.00% | |
| 直接工事費 | | | | 式 | 1 | | | | |
| 企業工事 | 東京都下水道局 | | 調査・設計業務 | 箇所 | 314 | | | | |