

道 路 調 整 會 議 月 間 工 程 表 (11 月)


6

工事件名 : 梅島舗裝修繕工事

工 期 <当初> 平成18年10月03日から平成20年01月31日まで


〈変更(案)〉 平成18年10月03日から平成20年07月31日まで

請負者 大林道路株式会社 関東支店

 

現場代理人

多田 覚

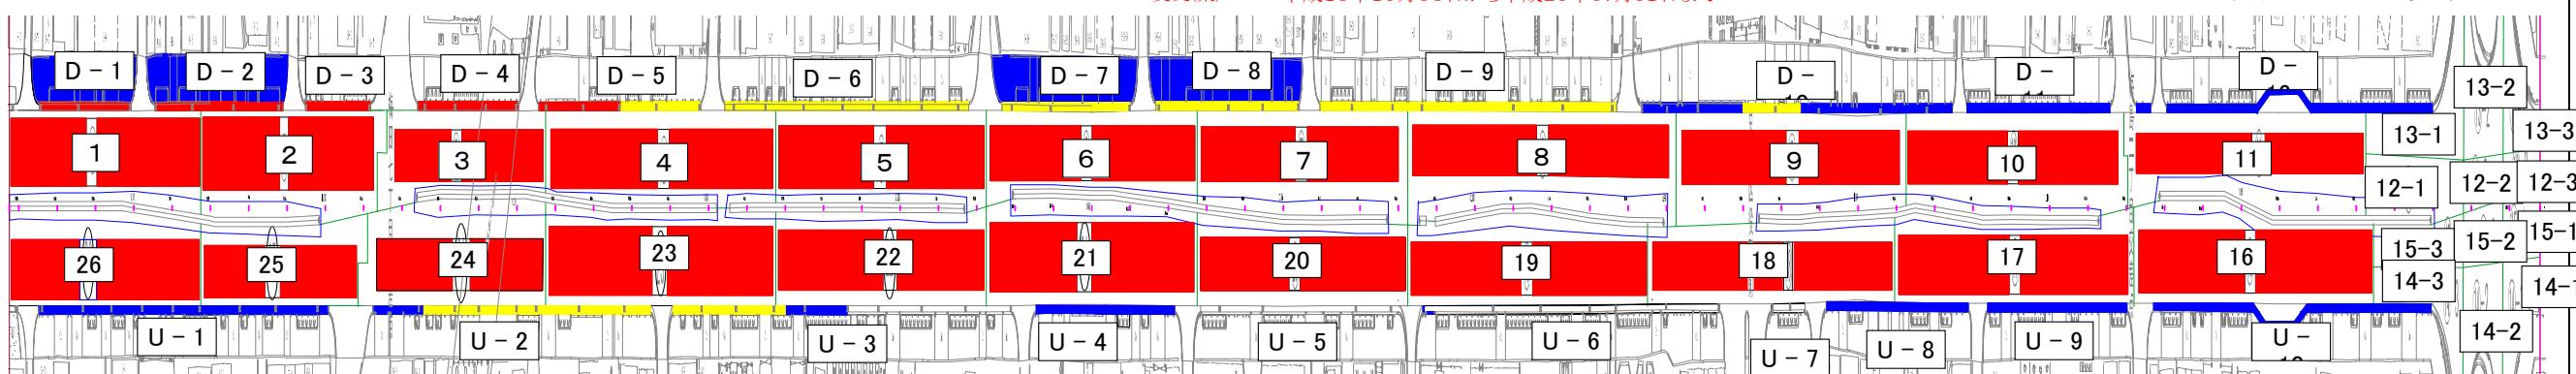

 施工済累計 前月施工済累計 今月施工予定

