月　間　工　程　表　（6月）

工事件名　：　梅島舗装修繕工事

工　期　<当初>　平成18年10月03日から平成20年01月31日まで
<変更(案)>　平成18年10月03日から平成20年09月30日まで

請負者　道路株式会社　関東支店
現場代理人　多田　覚

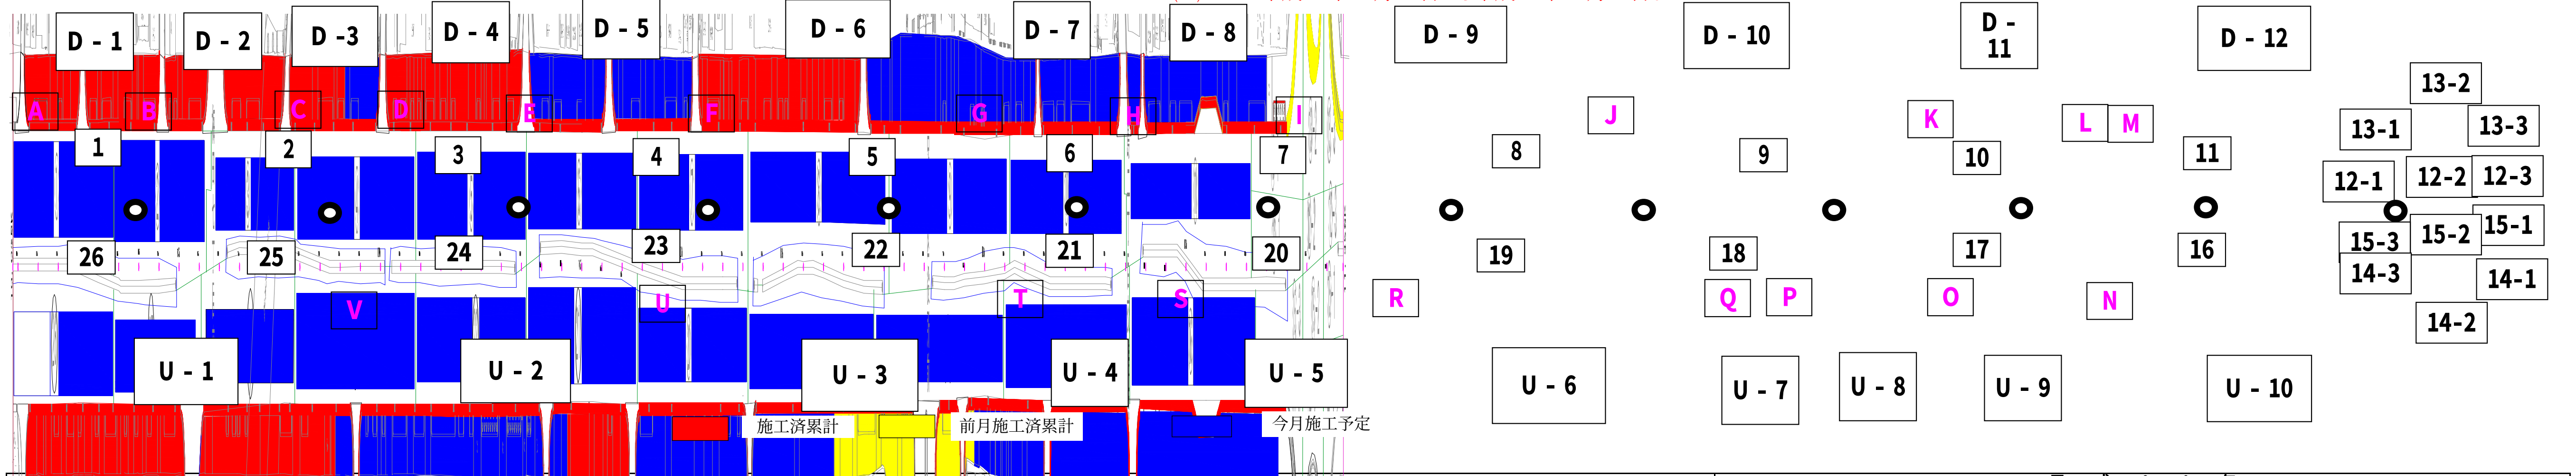

🟥 施工済累計　🟨 前月施工済累計　🟦 今月施工予定

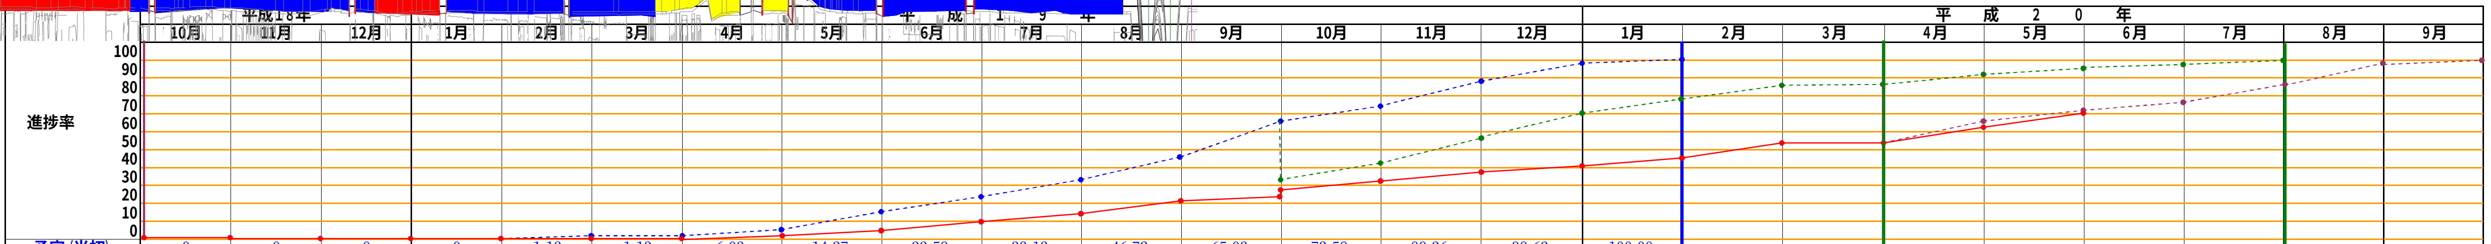

予定出来高［当初］
予定出来高［変更(案)］
実施出来高

	平成18年 10月	11月	12月	平成19年 1月	2月	3月	4月	5月	6月	7月	8月	9月	10月	11月	12月	平成20年 1月	2月	3月	4月	5月	6月	7月	8月	9月
予定［当初］	0	0	0	0	1.13	1.13	6.03	14.27	22.59	33.12	46.72	65.03	73.58	89.26	98.62	100.00								
予定［第一回変更案］												31.06	42.84	57.25	70.08	79.38	87.9	87.9	92.72	97.33	99.68	100		
予定［第二回変更案］																		53.49	66.91	71.94	77.35	88.45	98.79	100
実　施［当初］	0	0	0	0	0	0	1.25	4.40	9.04	13.16	20.59	23.19	26.89	32.16	34.74	38.11								
実　施［第一回変更］												27.28	31.51	37.46	40.31	45.46	53.49	53.49						
実　施［第二回変更］																		53.49	62.04	70.25				

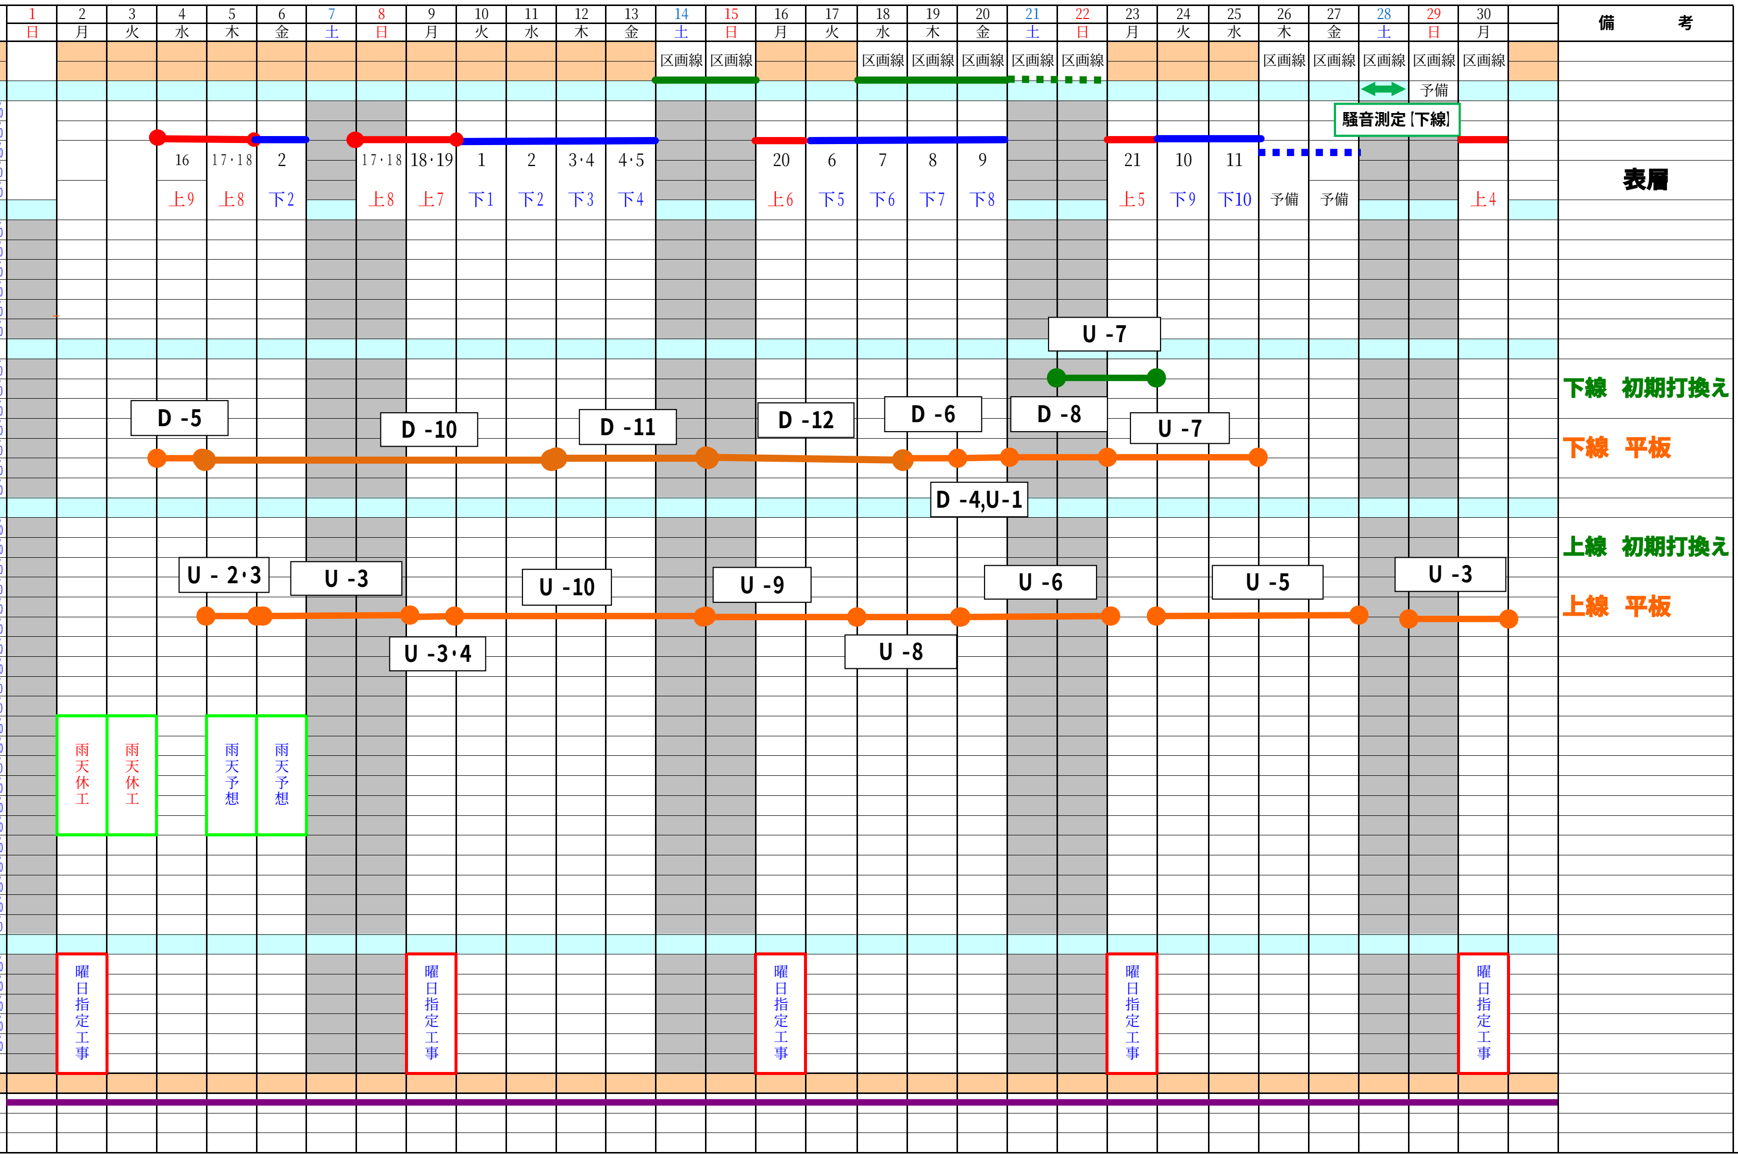費目·工種	種　別	細　別	規　格	単位	全体数量	施工済数量	今月予定数量	進捗率
道路修繕				式	1			
舗装修繕工				式	1			
	車道打換工			式	1			
		舗装版切断	t=20cm以下	m	55	0.00	0	0.00%
		切削オーバーレイ		m2	21,010	18,817.00	0	89.56%
		表層工		m2	21,010	0.00	18,817	0.00%
		支道打換(1)	作業延長20m未満	m2	660	684.00	0	103.64%
		支道打換(2)	作業延長20m以上	m2	240	158.00	0	65.83%
	歩道打換工			式	1			
		歩道打換(1)	一般部　透水型	m2	5,530	3,500.00	2,020	63.29%
		歩道打換(2)	点字部　透水型	m2	730	420.00	241	57.53%
		歩道打換(3)	蓋上部	m2	45	25.00	15	55.56%
		切下げ修理(1)	WB-1	m2	327	156.00	104	47.71%
		切下げ修理(2)	WB-2	m2	1,560	990.00	660	63.46%
		切下げ修理(3)	WB-3	m2	234	114.00	76	48.72%
	排水工			式	1			
		街渠桝修理		箇所	110	111.00	0	100.91%
		街渠修理(1)	一般部　ﾌﾟﾚｷｬｽﾄ	m	1,533	1,602.00	0	104.50%
		街渠修理(2)	切下げ部　ﾌﾟﾚｷｬｽﾄ WB-1,2	m	522	422.00	0	80.84%
		街渠修理(3)	切下げ部　ﾌﾟﾚｷｬｽﾄ WB-3	m	49	32.00	0	65.31%
		街渠修理(4)	横断歩道部　ﾌﾟﾚｷｬｽﾄ	m	38	58.00	0	152.63%
		街渠修理(5)	交差点部　現場打ち	m	49	25.00	0	51.02%
		街渠修理(6)	交差点部　現場打ち	m	79	40.00	0	50.63%
	雑工			式	1			
		バス停工		m2	307	0.00	0	0.00%
		すり付け舗装		式	1	0.00	0	0.00%
		舗装止めﾌﾞﾛｯｸ修理		m	2,440	380.00	0	15.57%
		中央分離帯修理		m	1,028	1,079.00	0	104.96%
		縁石修理		m	328	260.00	0	79.27%
		植樹帯修理		m	1,183	783.00	0	66.19%
		横断防止柵撤去		m	1,315	800.00	0	60.84%
		横断防止柵設置		m	1,315	0.00	0	0.00%
		横断抑止柵撤去		m	236	237.00	0	100.42%
		横断抑止柵設置		m	236	237.00	0	100.42%
		ｶﾞｰﾄﾞﾚｰﾙ撤去		m	124	0.00	0	0.00%
		ｶﾞｰﾄﾞﾊﾟｲﾌﾟ設置		m	124	0.00	0	0.00%
		遮音壁撤去·再設置(1)	2層	m	185	200.00	0	108.11%
		遮音壁撤去·再設置(2)	1層	m	606	600.00	0	99.01%
		距離標設置(1)	百米標	箇所	24	0.00	0	0.00%
		距離標設置(2)	千米標	箇所	2	0.00	0	0.00%
		管理銘板設置		箇所	14	0.00	0	0.00%
		施錠工		箇所	28	0.00	0	0.00%
		発生品運搬		式	1	0.00	0	0.00%
		残土二次運搬		式	1	0.00	0	0.00%
		植栽撤去		式	1	1.00	0.00	100.00%
	区画線設置工			式	1			
		実線·ｾﾞﾌﾞﾗ	W=15cm	m	3,660	0.00	0	0.00%
		実線·ｾﾞﾌﾞﾗ	W=30cm	m	190	0.00	0	0.00%
		ｾﾞﾌﾞﾗ	W=15cm	式	1,860	0.00	0	0.00%
		破線	W=15cm	m	1,270	0.00	0	0.00%
		矢印·記号·文字	W=15cm換算	m	1,260	0.00	0	0.00%
直接工事費				式	1			
企業工事